
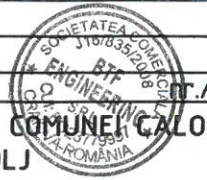





Verificat/Expert	Nume	Semnatura	Cerinta	Referat/Expertiza	nr./data
	SC BUTTERFLY EFFECT SRL <small>str. A.I.Cuza, Bl. 156, Sc 2, Ap. 7 Tel / Fax: 0351.43.40.45</small>			Beneficiar: PRIMARIA COMUNEI CALOPAR Judetul DOLJ	Proiect 11/2022
Specificatie	Nume	Semnatura	Scara 150000	Titlu proiect: Imbunatatirea infrastructurii rutiere in Comuna Calopar - Judetul Dolj	
Sef proiect	Ing. Radu Mihai	<i>[Signature]</i>	Data:	Faza D.A.L.I.	
Proiectat spec.	Ing. Radu Mihai	<i>[Signature]</i>		Plansa PA	
Desenat	Ing. Marica Laurentiu	<i>[Signature]</i>	Noiembrie 2022	PLAN DE AMPLASAMENT	

PLAN DE INCADRARE IN ZONA
Scara 1:5000



Verificat/Expert	Nume	Semnatura	Cerinta	Referat/Expertiza	nr./data
				Beneficiar PRIMARIA COMUNA CALOPAR Judetul DOLJ	Proiect 11/2022
	 SC BTF ENGINEERING SRL str. Gheorghe Barițiu, nr. 11-13 Tel / Fax: 0351.43.40.45				
Specificatie	Nume	Semnatura	Scara	Titlu proiect: Imbunatatirea infrastructurii rutiere in Comuna Calopar - Judetul Dolj	
Sef proiect	Ing. Radu Mihai		1:5000	Faza D.A.L.I.	
Proiectat spec.	Ing. Radu Mihai		Data:	PLAN DE INCADRARE IN ZONA	
Desenat	Ing. Marica Laurentiu		Noiembrie 2022	Plansa nr. PI 1	


PROFIL TRANSVERSAL TIP 1

Sc.1:50

Se aplica:



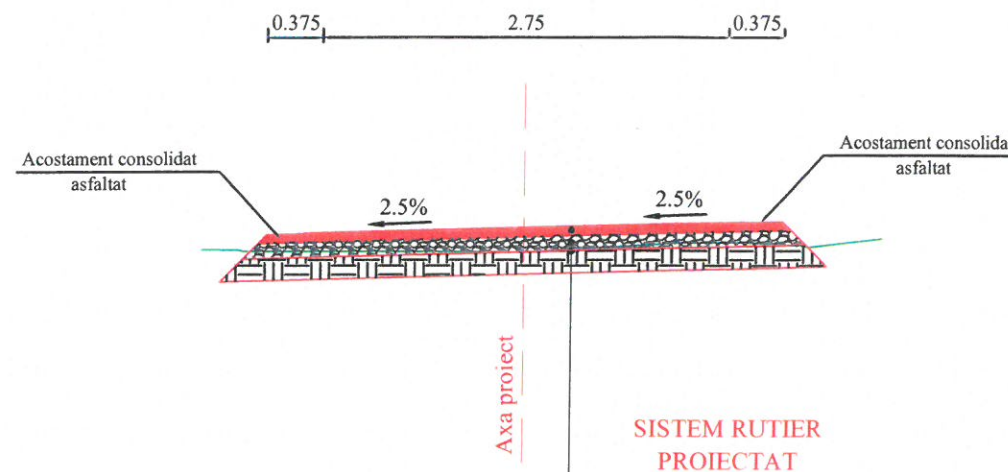

km 0+000 ÷ 0+079.39, L = 79.39 m - Strada 2 - Belcinu
 km 0+000 ÷ 0+129.30, L = 129.30 m - Strada 5 - Belcinu

L1 total = 208.69 m



- SISTEM RUTIER PROIECTAT**
- 6 cm strat de uzura BAPC 16
 - 25 cm stabilizare sistem rutier cu PERMAZYME 11X, din care 15cm existent si 10cm aport de balast
 - 10 cm balast
 - scarificare si reprofilare




Verificat/Expert	Nume	Semnatura	Cerinta	Referat/Expertiza	nr./data
	 SC BUTTERFLY EFFECT SRL str. Gheorghe Baritiu, nr. 11, Craiova Tel / Fax: 0351.43.40.45			Beneficiar: PRIMARIA COMUNEI CALOPAR Judetul DOLJ	
Specificatie	Nume	Semnatura	Scara	Titlu proiect: Imbunatatirea infrastructurii rutiere in Comuna Calopar - Judetul Dolj	Faza D.A.L.I.
Sef proiect	Ing. Radu Mihai		1:50		
Proiectat spec.	Ing. Radu Mihai		Data:	PROFILE TRANSVERSALE TIP	Plansa nr PTT - 01
Desenat	Ing. Marica Laurentiu		Noiembrie 2022		

PROFIL TRANSVERSAL TIP 2

Se aplica:

km 0+000 + 0+298.38, L = 298.38 m - Strada 1 - Belcinu
 km 0+000 + 0+123.10, L = 123.10 m - Strada 3 - Belcinu
 km 0+000 + 0+150.13, L = 150.13 m - Strada 4 - Belcinu

L2 total = 571.61 m

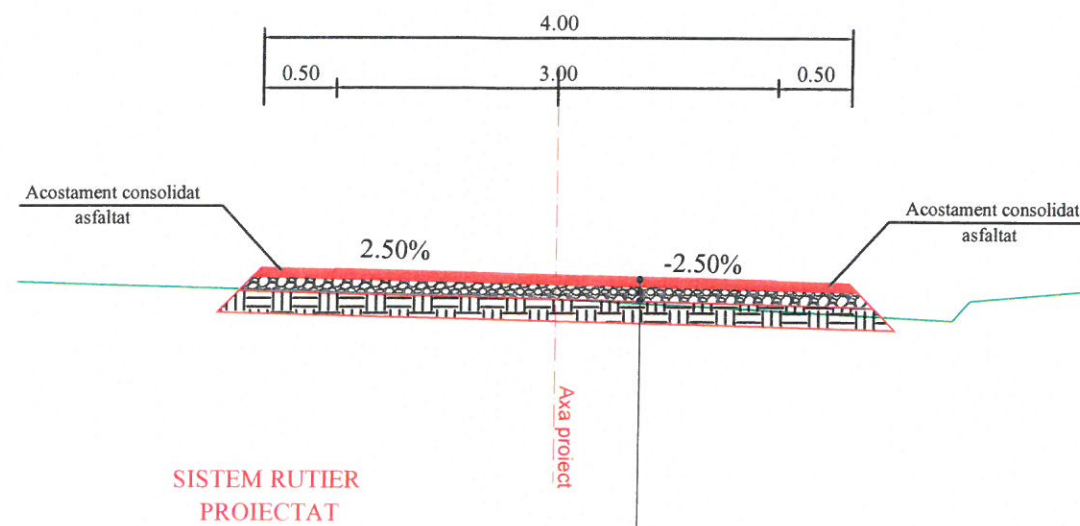


- 6 cm strat de uzura BAPC 16
- 25 cm stabilizare sistem rutier cu PERMAZYME 11X,
din care 15cm existent si 10cm aport de balast
- 10 cm balast
- scarificare si reprofilare



Verificat/Expert	Nume	Semnatura	Cerinta	Referat/Expertiza nr./data
SC BUTTERFLY EFFECT SRL str. Gheorghe Baritiu, nr. 11, Craiova Tel / Fax: 0351.43.40.45				Beneficiar: PRIMARIA COMUNEI CALOPAR Judetul DOLJ
Specificatie Nume Semnatura Scara Sef proiect Ing. Radu Mihai 1:50 Proiectat spec. Ing. Radu Mihai Desenat Ing. Marica Laurentiu				Titlu proiect: Imbunatatirea infrastructurii rutiere in Comuna Calopar - Judetul Dolj Data: Noembrie 2022 PROFIL TRANSVERSALE TIP
				Proiect 11/2022 Faza D.A.L.I. Plansa nr PTT - 02

PLAN DE SITUATIE

Scara 1:500

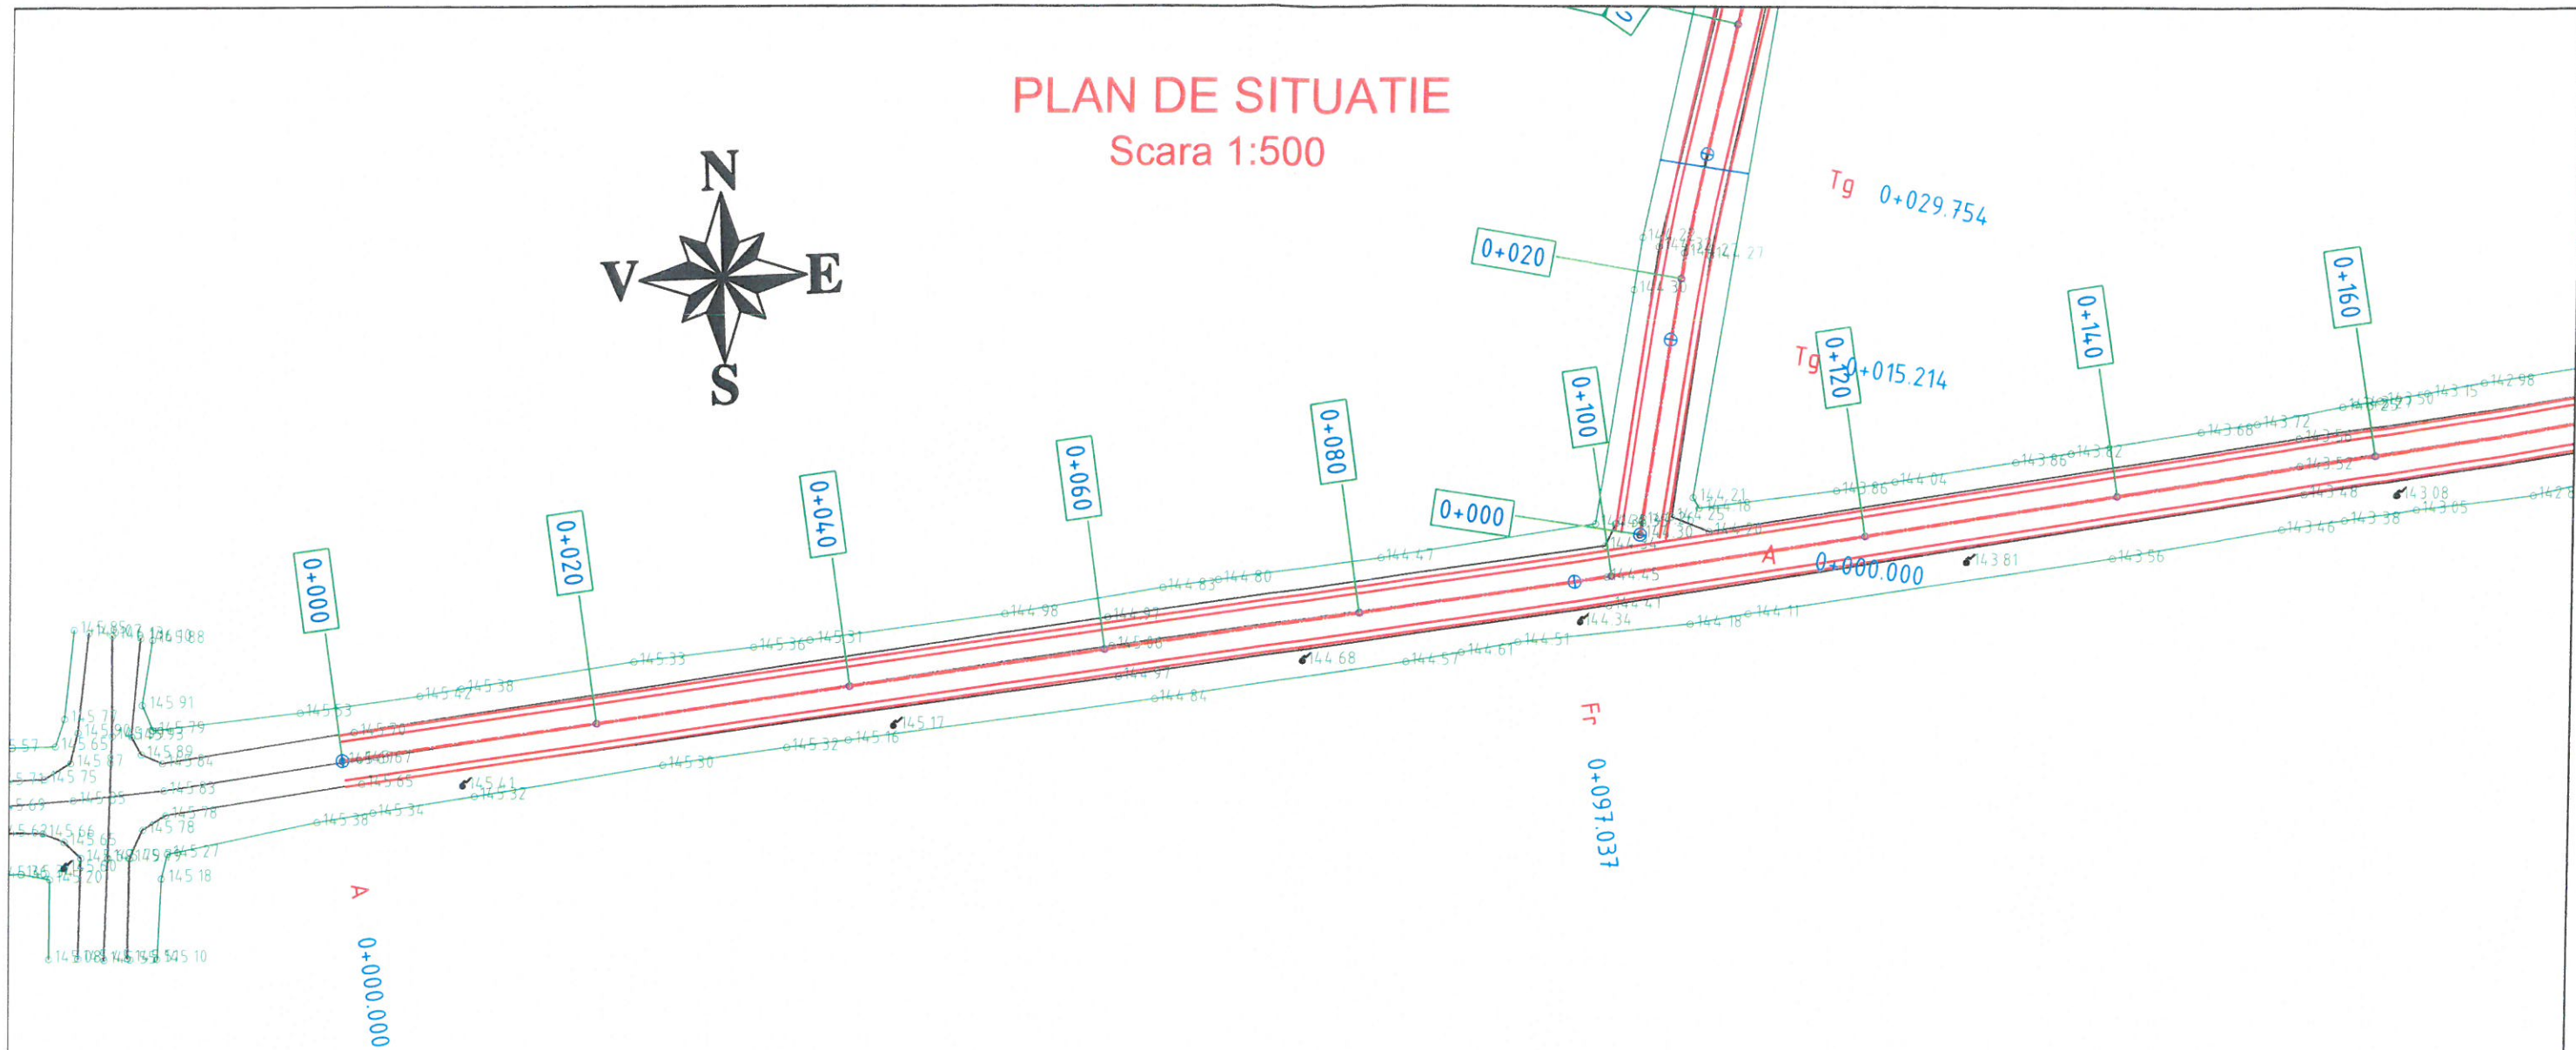

Legenda :

- Ax proiectat
- Parte carosabila proiectata
- Drum existent
- 0+020 Kilometraj
- Gard / limita proprietate
- Stalpi electrici
- Simbol puncte cardinale



Verificat/Expert	Nume	Semnatura	Cerinta	Referat/Expertiza	nr./data
SC BT ENGINEERING SRL str. Gheorghe Baritiu, nr. 11-13 Tel / Fax: 0351.43.40.45				Beneficiar: PRIMARIA COMUNEI CALOPAR Judetul DOLJ	
Specificatie	Nume	Semnatura	Scara	Titlu proiect: Imbunatatirea infrastructurii rutiere in Comuna Calopar - Judetul Dolj	Faza D.A.L.I.
Sef proiect	Ing. Radu Mihai		1:500		
Proiectat spec.	Ing. Radu Mihai		Data: Noiembrie 2022		
Desenat	Ing. Marica Laurentiu			PLAN DE SITUATIE Strada 1 - Belcinu	

Proiect
11/2022

Faza
D.A.L.I.


Planșa nr
PS 1

PLAN DE SITUATIE

Scara 1:500

Legenda :

- Ax proiectat
- Parte carosabila proiectata
- Drum existent
- 0+020 Kilometraj
- Gard / limita proprietate
- ⊕ Stalpi electrici
- ⊕ Simbol puncte cardinale

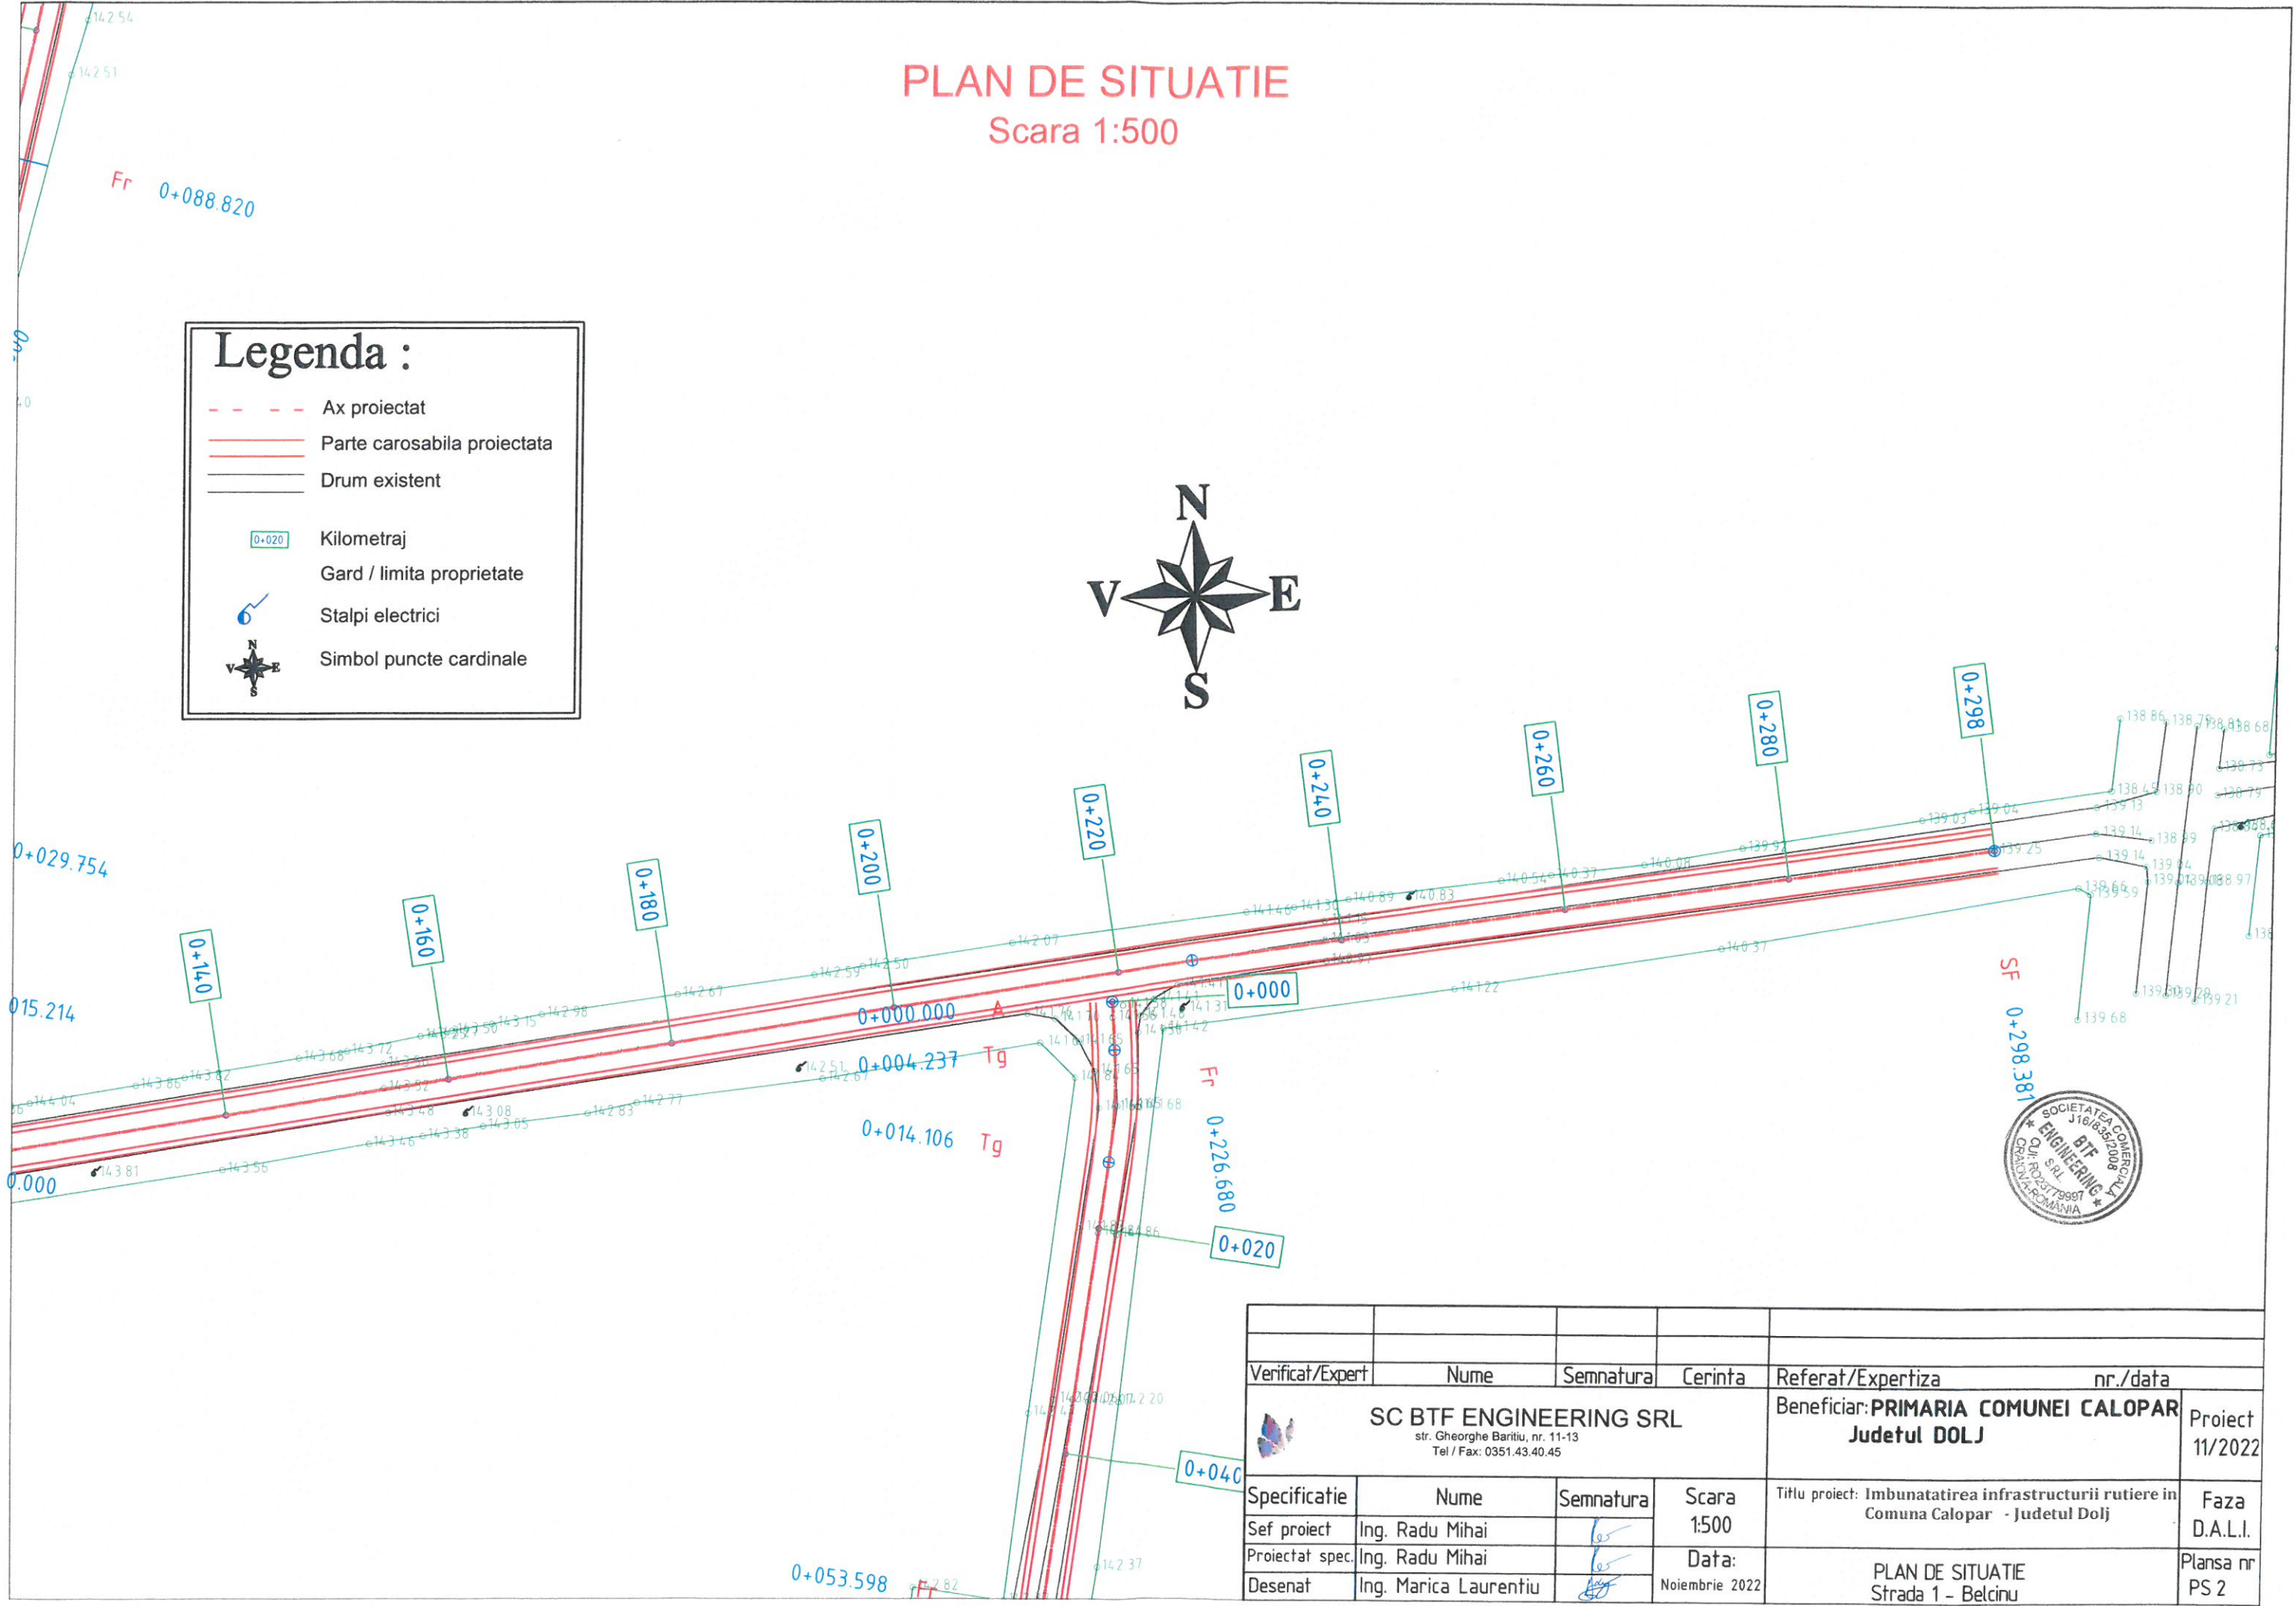


Verificat/Expert	Nume	Semnatura	Cerinta	Referat/Expertiza	nr./data
SC BT F ENGINEERING SRL <small>str. Gheorghe Baritiu, nr. 11-13 Tel / Fax: 0351.43.40.45</small>				Beneficiar: PRIMARIA COMUNEI CALOPAR Judetul DOLJ	
Specificatie	Nume	Semnatura	Scara	Titlu proiect: Imbunatatirea infrastructurii rutiere in Comuna Calopar - Judetul Dolj	Proiect 11/2022
Sef proiect	Ing. Radu Mihai		1:500		
Proiectat spec.	Ing. Radu Mihai		Data:		
Desenat	Ing. Marica Laurentiu		Noiembrie 2022	PLAN DE SITUATIE Strada 1 - Belcinu	Faza D.A.L.I. Plansa nr PS 2

PLAN DE SITUATIE

Scara 1:500

Legenda :

- Ax proiectat
- Parte carosabila proiectata
- Drum existent
- 0+020 Kilometraj
- Gard / limita proprietate
- ⊕ Stalpi electrici
- N
S
E
V Simbol puncte cardinale

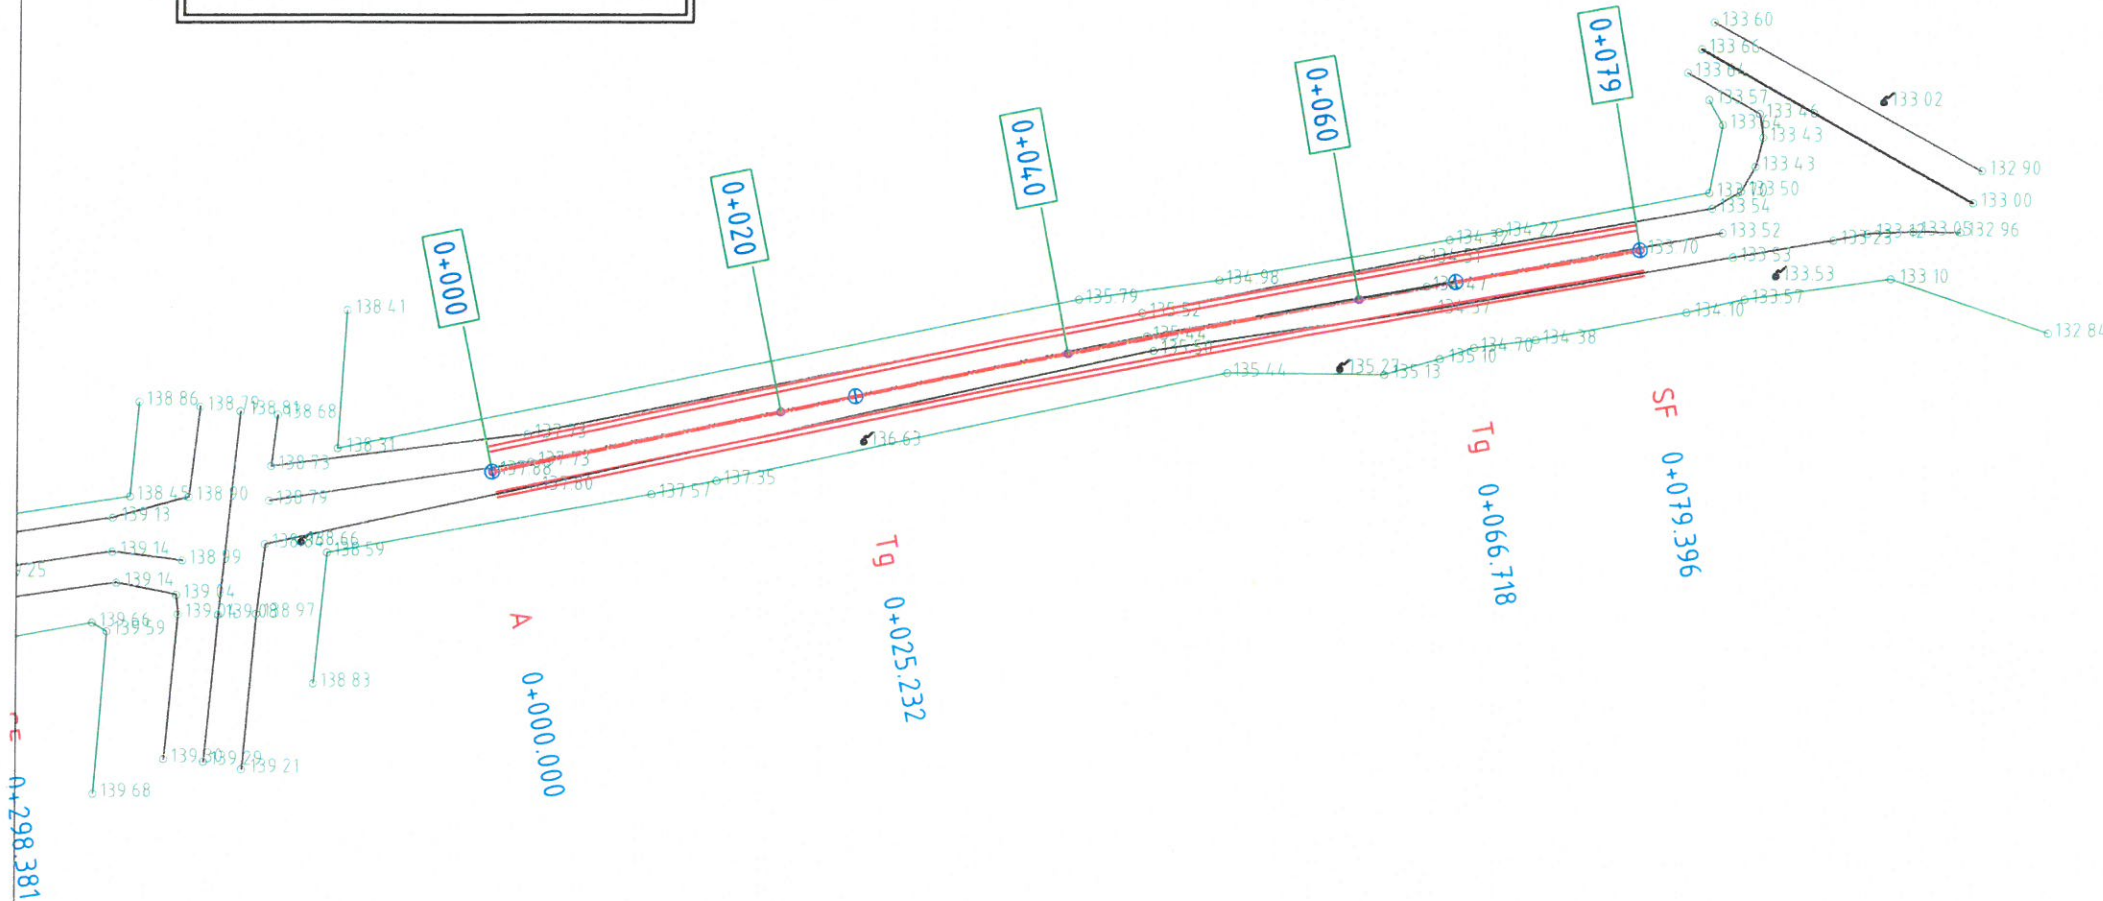



Verificat/Expert	Nume	Semnatura	Cerinta	Referat/Expertiza nr./data
	SC BT ENGINEERING SRL <small>str. Gheorghe Baritiu, nr. 11-13 Tel / Fax: 0351.43.40.45</small>			Beneficiar: PRIMARIA COMUNEI CALOPAR Judetul DOLJ
Specificatie	Nume	Semnatura	Scara 1:500	Titlu proiect: Imbunatatirea infrastructurii rutiere in Comuna Calopar - Judetul Dolj
Sef proiect	Ing. Radu Mihai		Data: Noiembrie 2022	Faza D.A.L.I.
Proiectat spec.	Ing. Radu Mihai			Plansa nr PS 3
Desenat	Ing. Marica Laurentiu			PLAN DE SITUATIE Strada 2 - Belcinu

PLAN DE SITUATIE


Scara 1:500

Legenda :

- Ax proiectat
- Parte carosabila proiectata
- Drum existent
- 0+020 Kilometraj
- Gard / limita proprietate
- Stalpi electrici
- Simbol puncte cardinale

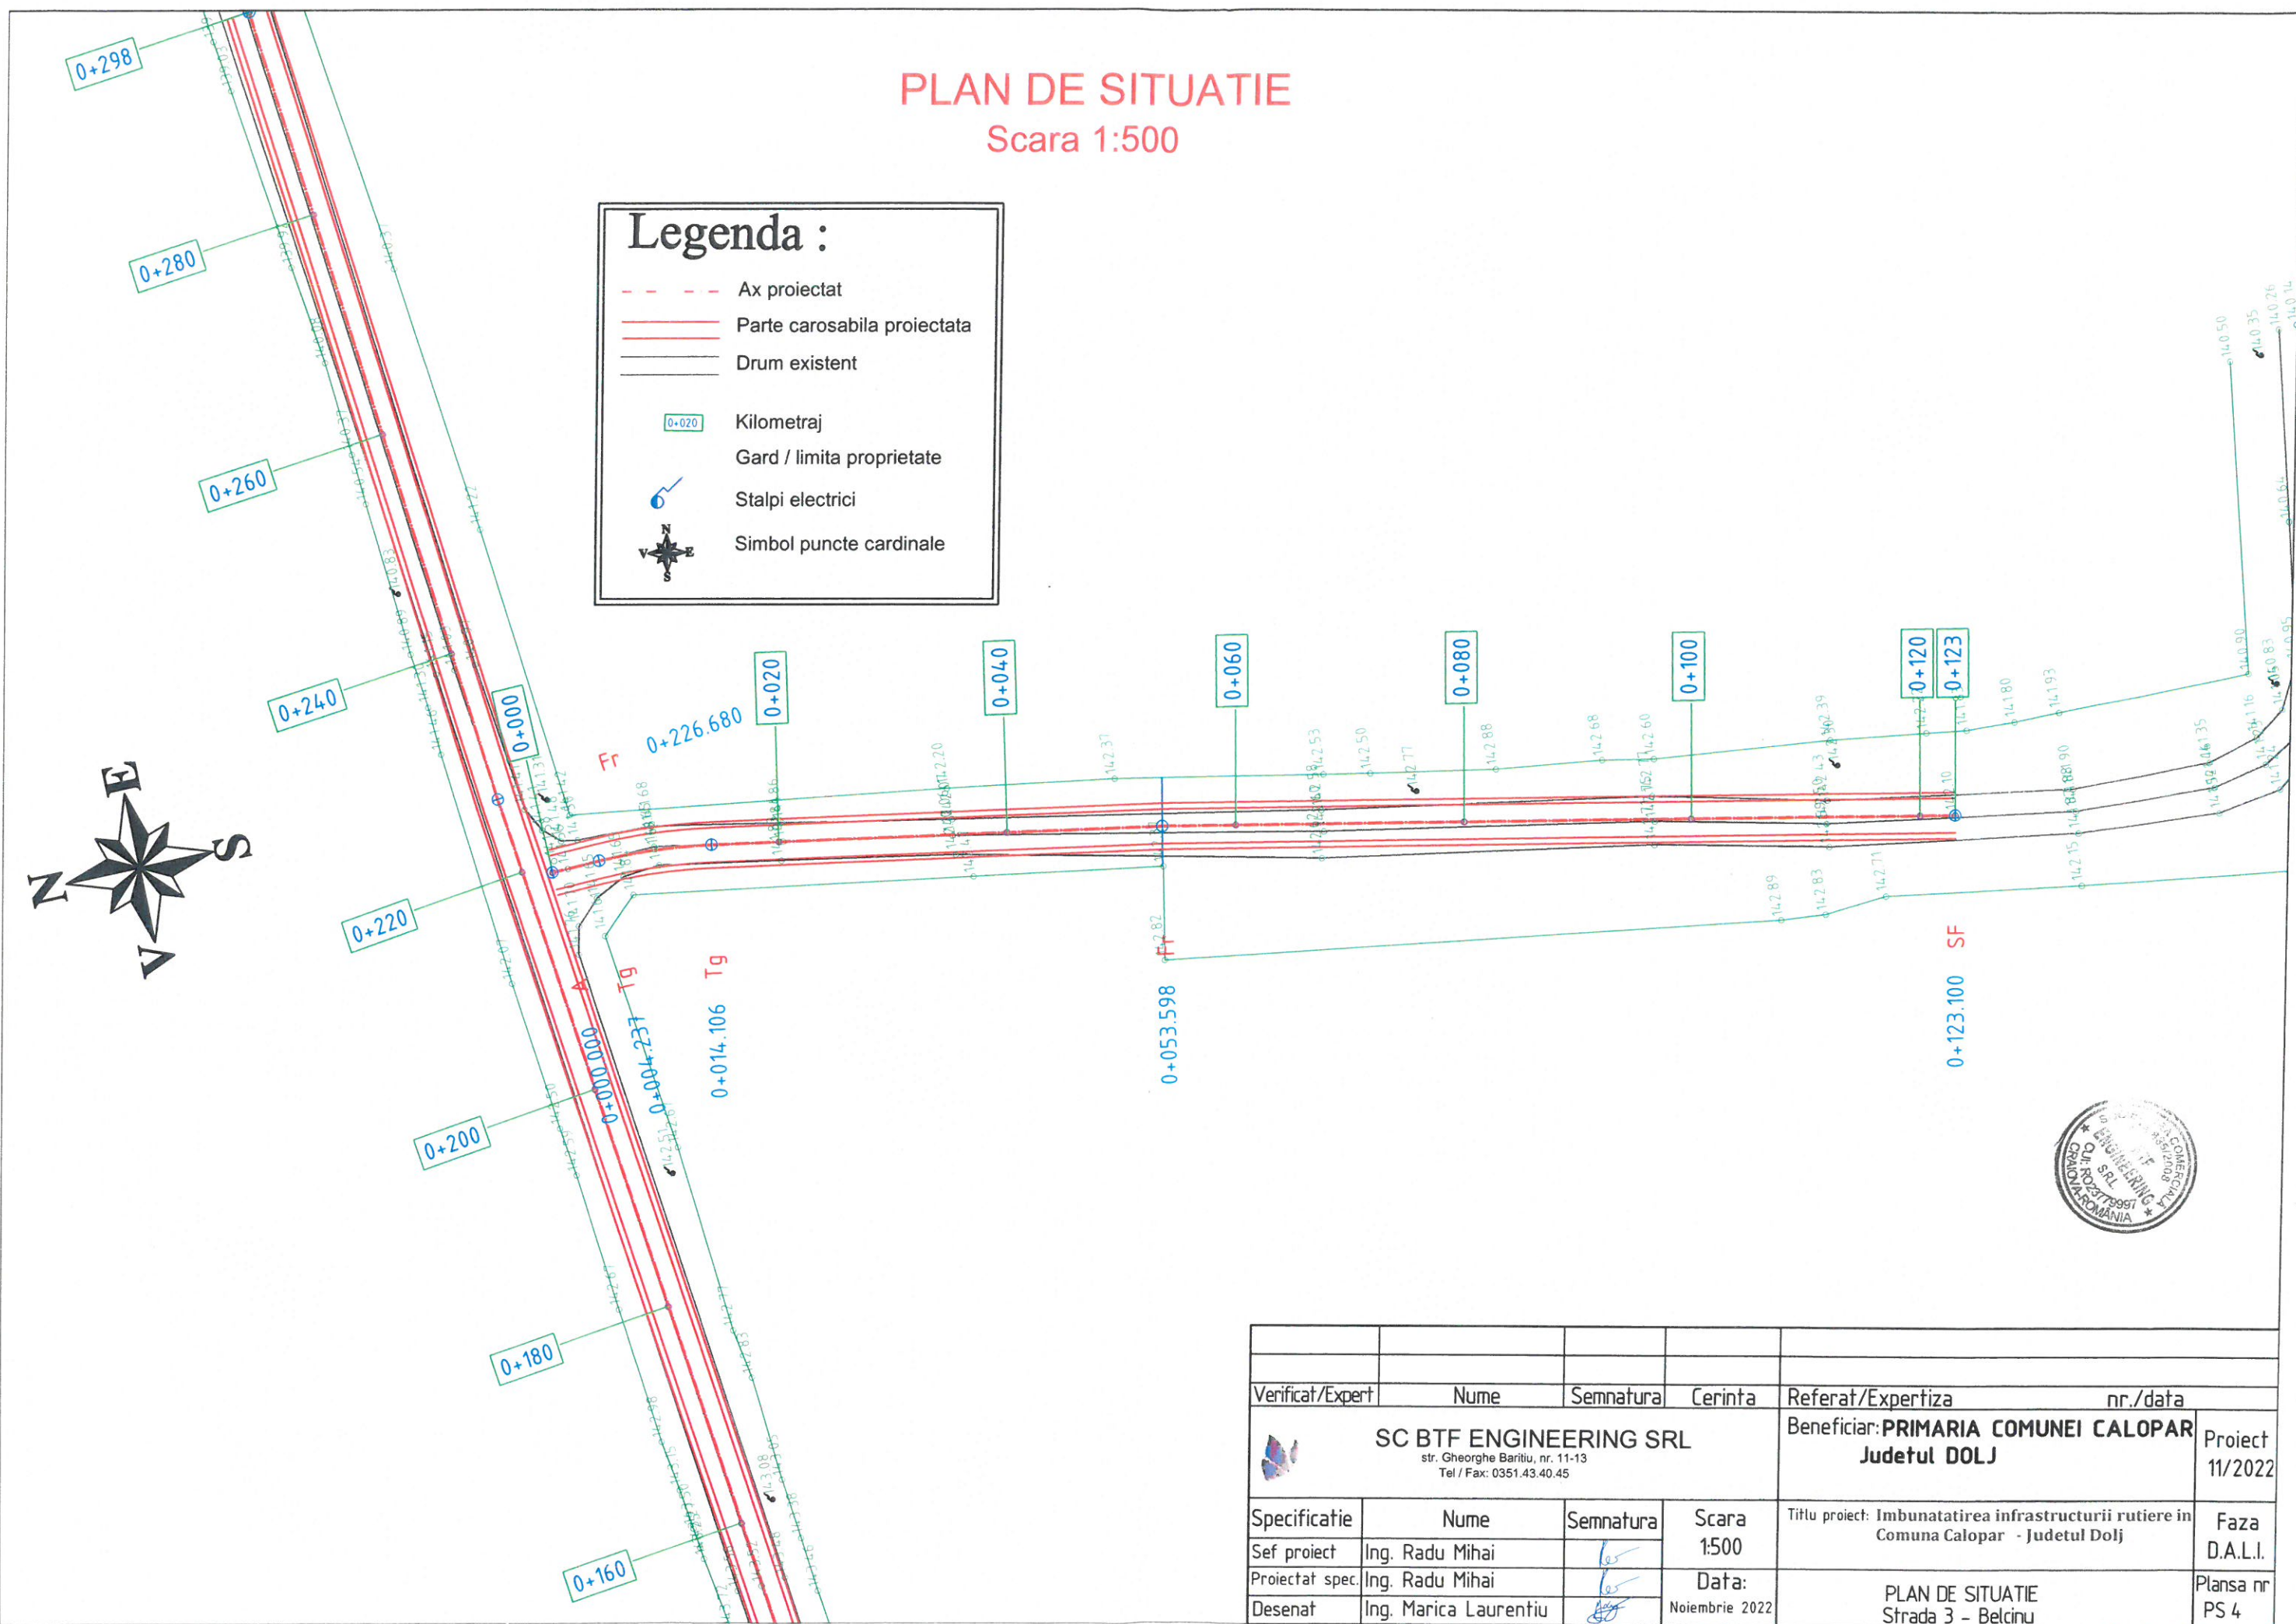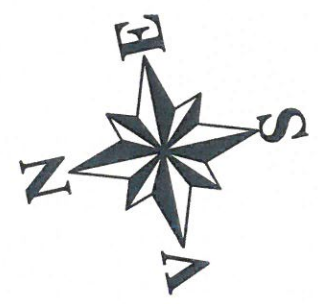

Verificat/Expert	Nume	Semnatura	Cerinta	Referat/Expertiza nr./data
SC BT F ENGINEERING SRL <small>str. Gheorghe Barițiu, nr. 11-13 Tel / Fax: 0351.43.40.45</small>			Beneficiar: PRIMARIA COMUNEI CALOPAR Judetul DOLJ	
Specificatie	Nume	Semnatura	Scara 1:500	Titlu proiect: Imbunatirea infrastructurii rutiere in Comuna Calopar - Judetul Dolj
Sef proiect	Ing. Radu Mihai		Data: Noiembrie 2022	Faza D.A.L.I.
Proiectat spec.	Ing. Radu Mihai			Planșa nr PS 4
Desenat	Ing. Marica Laurentiu			PLAN DE SITUATIE Strada 3 - Belcinu

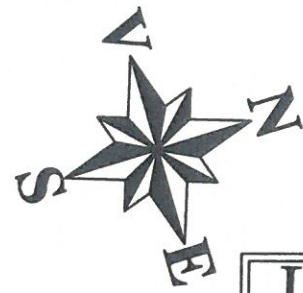


PLAN DE SITUATIE

Scara 1:500

Legenda :


- Ax proiectat
- Parte carosabila proiectata
- Drum existent
- 0+020 Kilometraj
- Gard / limita proprietate
- Stalpi electrici
- Simbol puncte cardinale

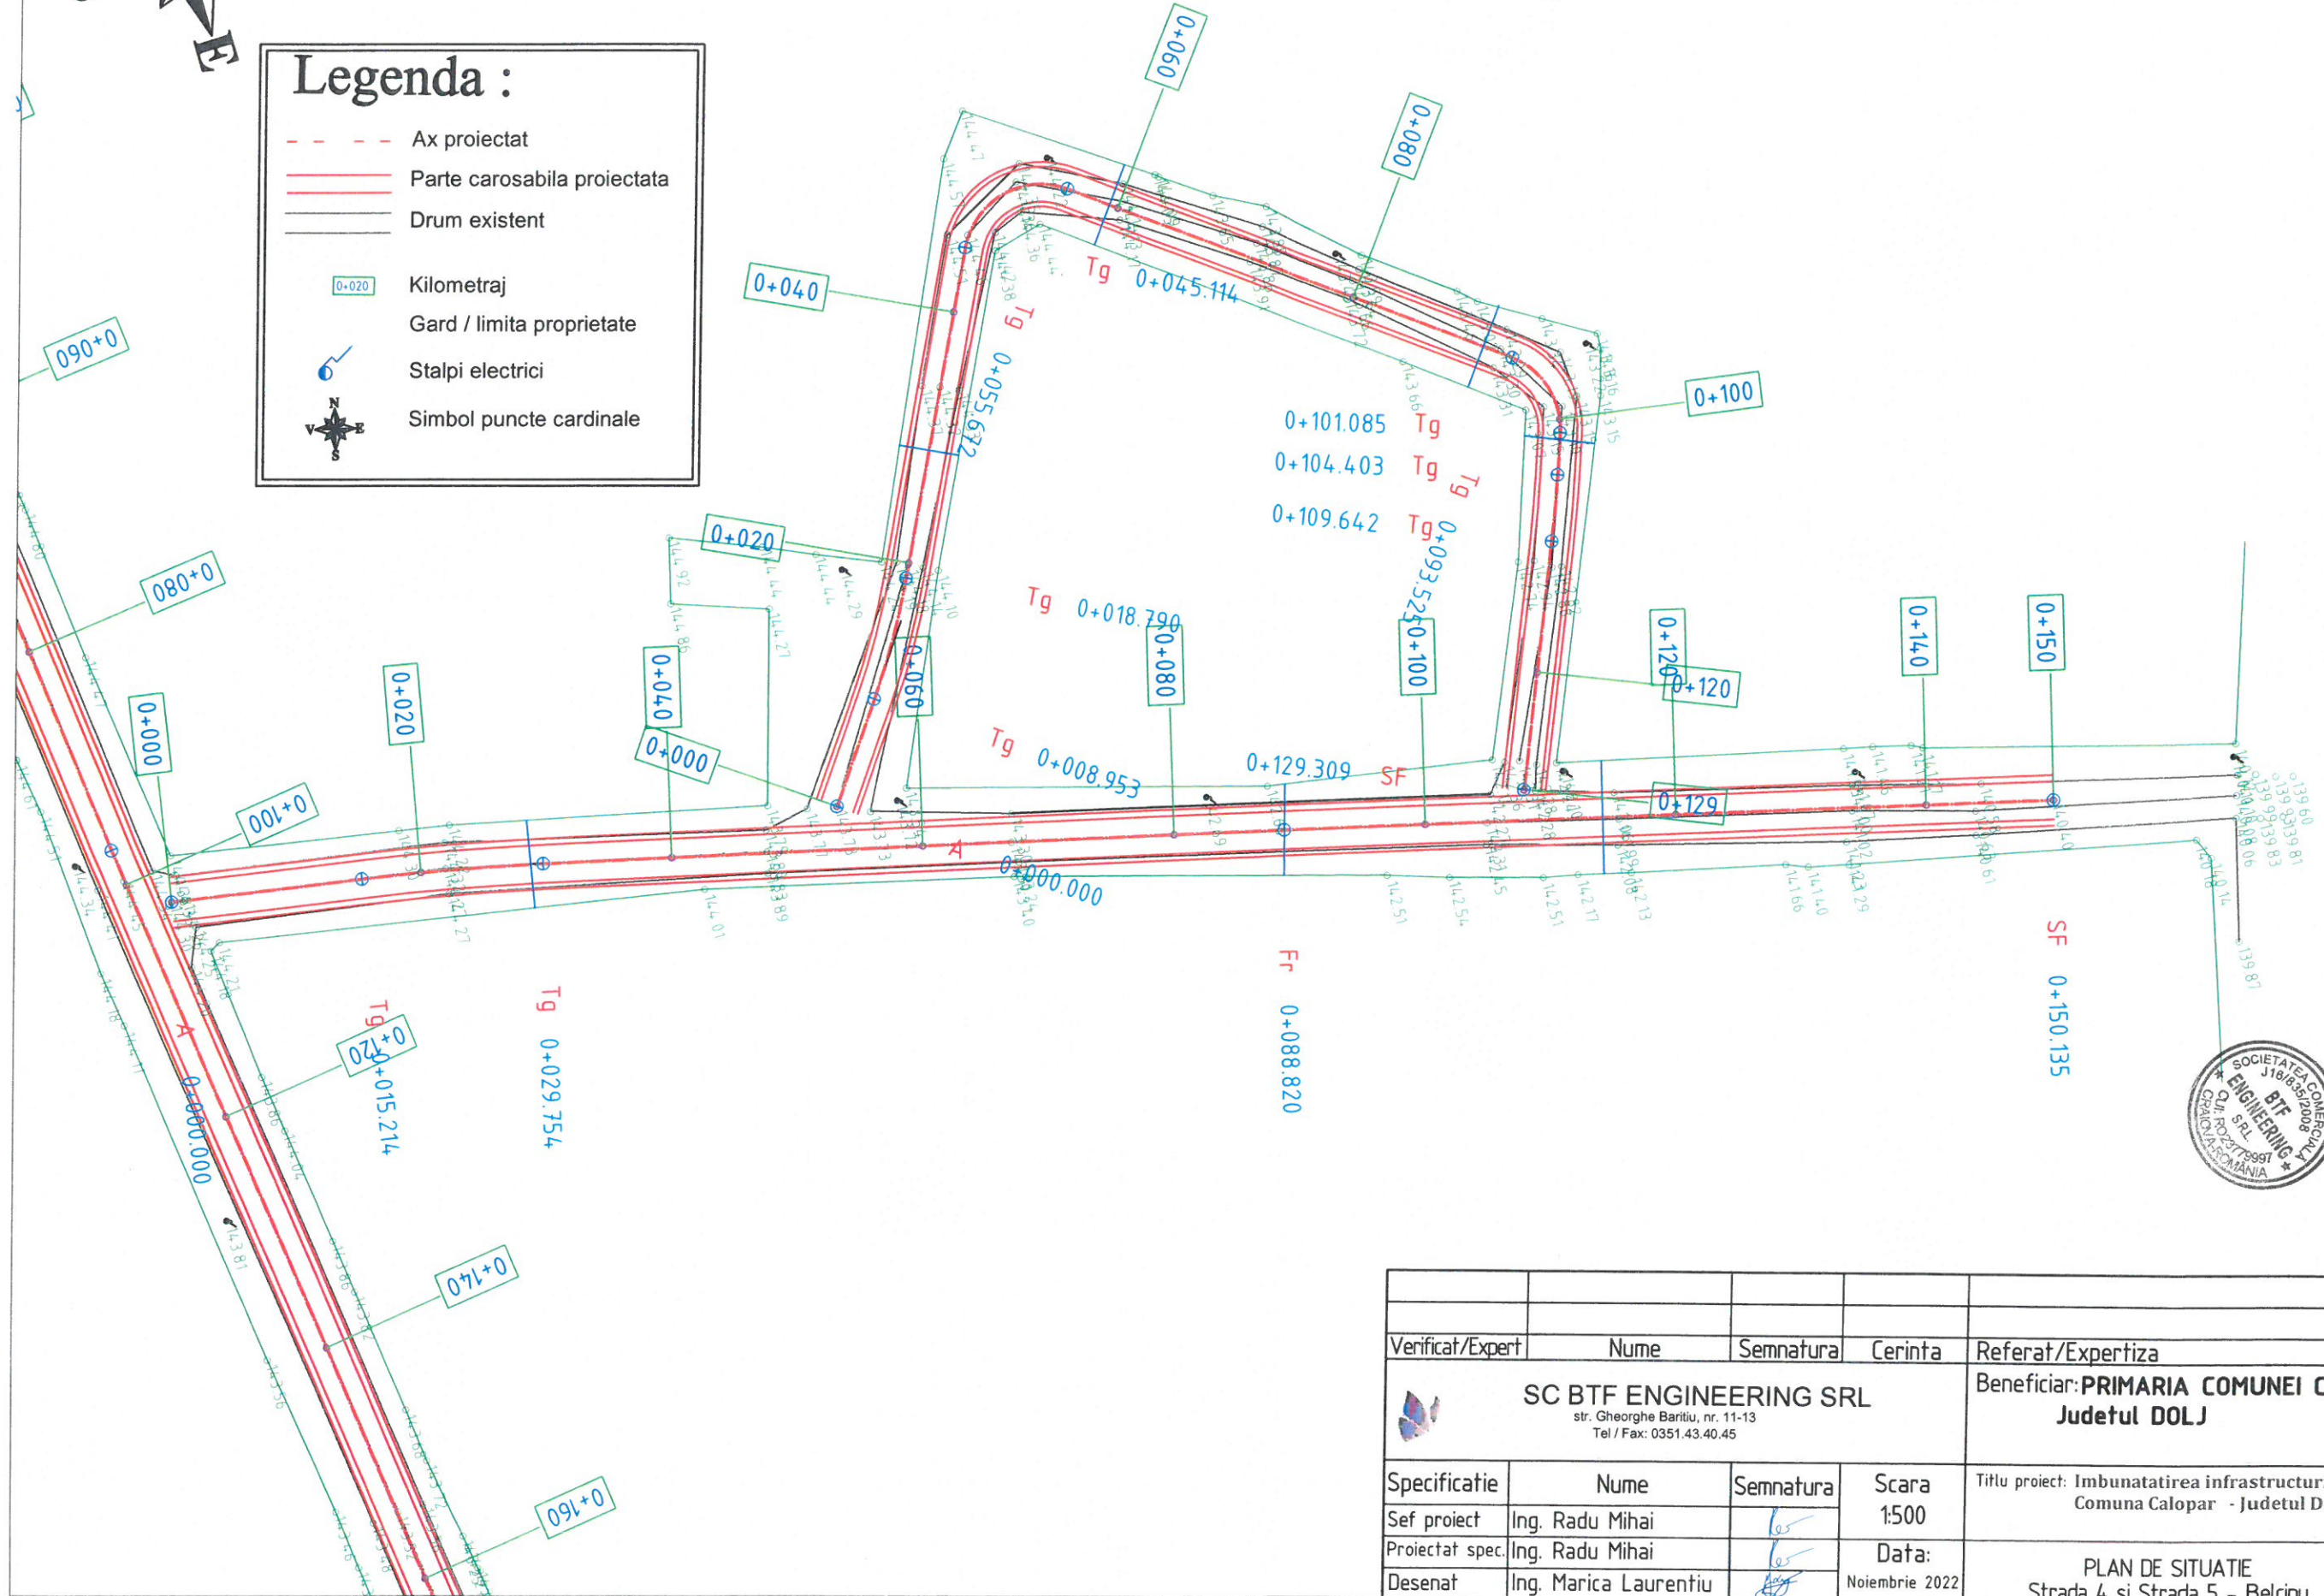

Verificat/Expert	Nume	Semnatura	Cerinta	Referat/Expertiza nr./data
SC BT ENGINEERING SRL <small>str. Gheorghe Barițiu, nr. 11-13 Tel / Fax: 0351.43.40.45</small>				Beneficiar: PRIMARIA COMUNEI CALOPAR Judetul DOLJ
Specificatie	Nume	Semnatura	Scara	Titlu proiect: Imbunatatirea infrastructurii rutiere in Comuna Calopar - Judetul Dolj
Sef proiect	Ing. Radu Mihai		1:500	Faza D.A.L.I.
Proiectat spec.	Ing. Radu Mihai		Data:	PLAN DE SITUATIE Strada 4 si Strada 5 - Belcinu
Desenat	Ing. Marica Laurentiu		Noiembrie 2022	
				Plansa nr PS 5

PROFIL LONGITUDINAL


Scara 1:1000/1:100

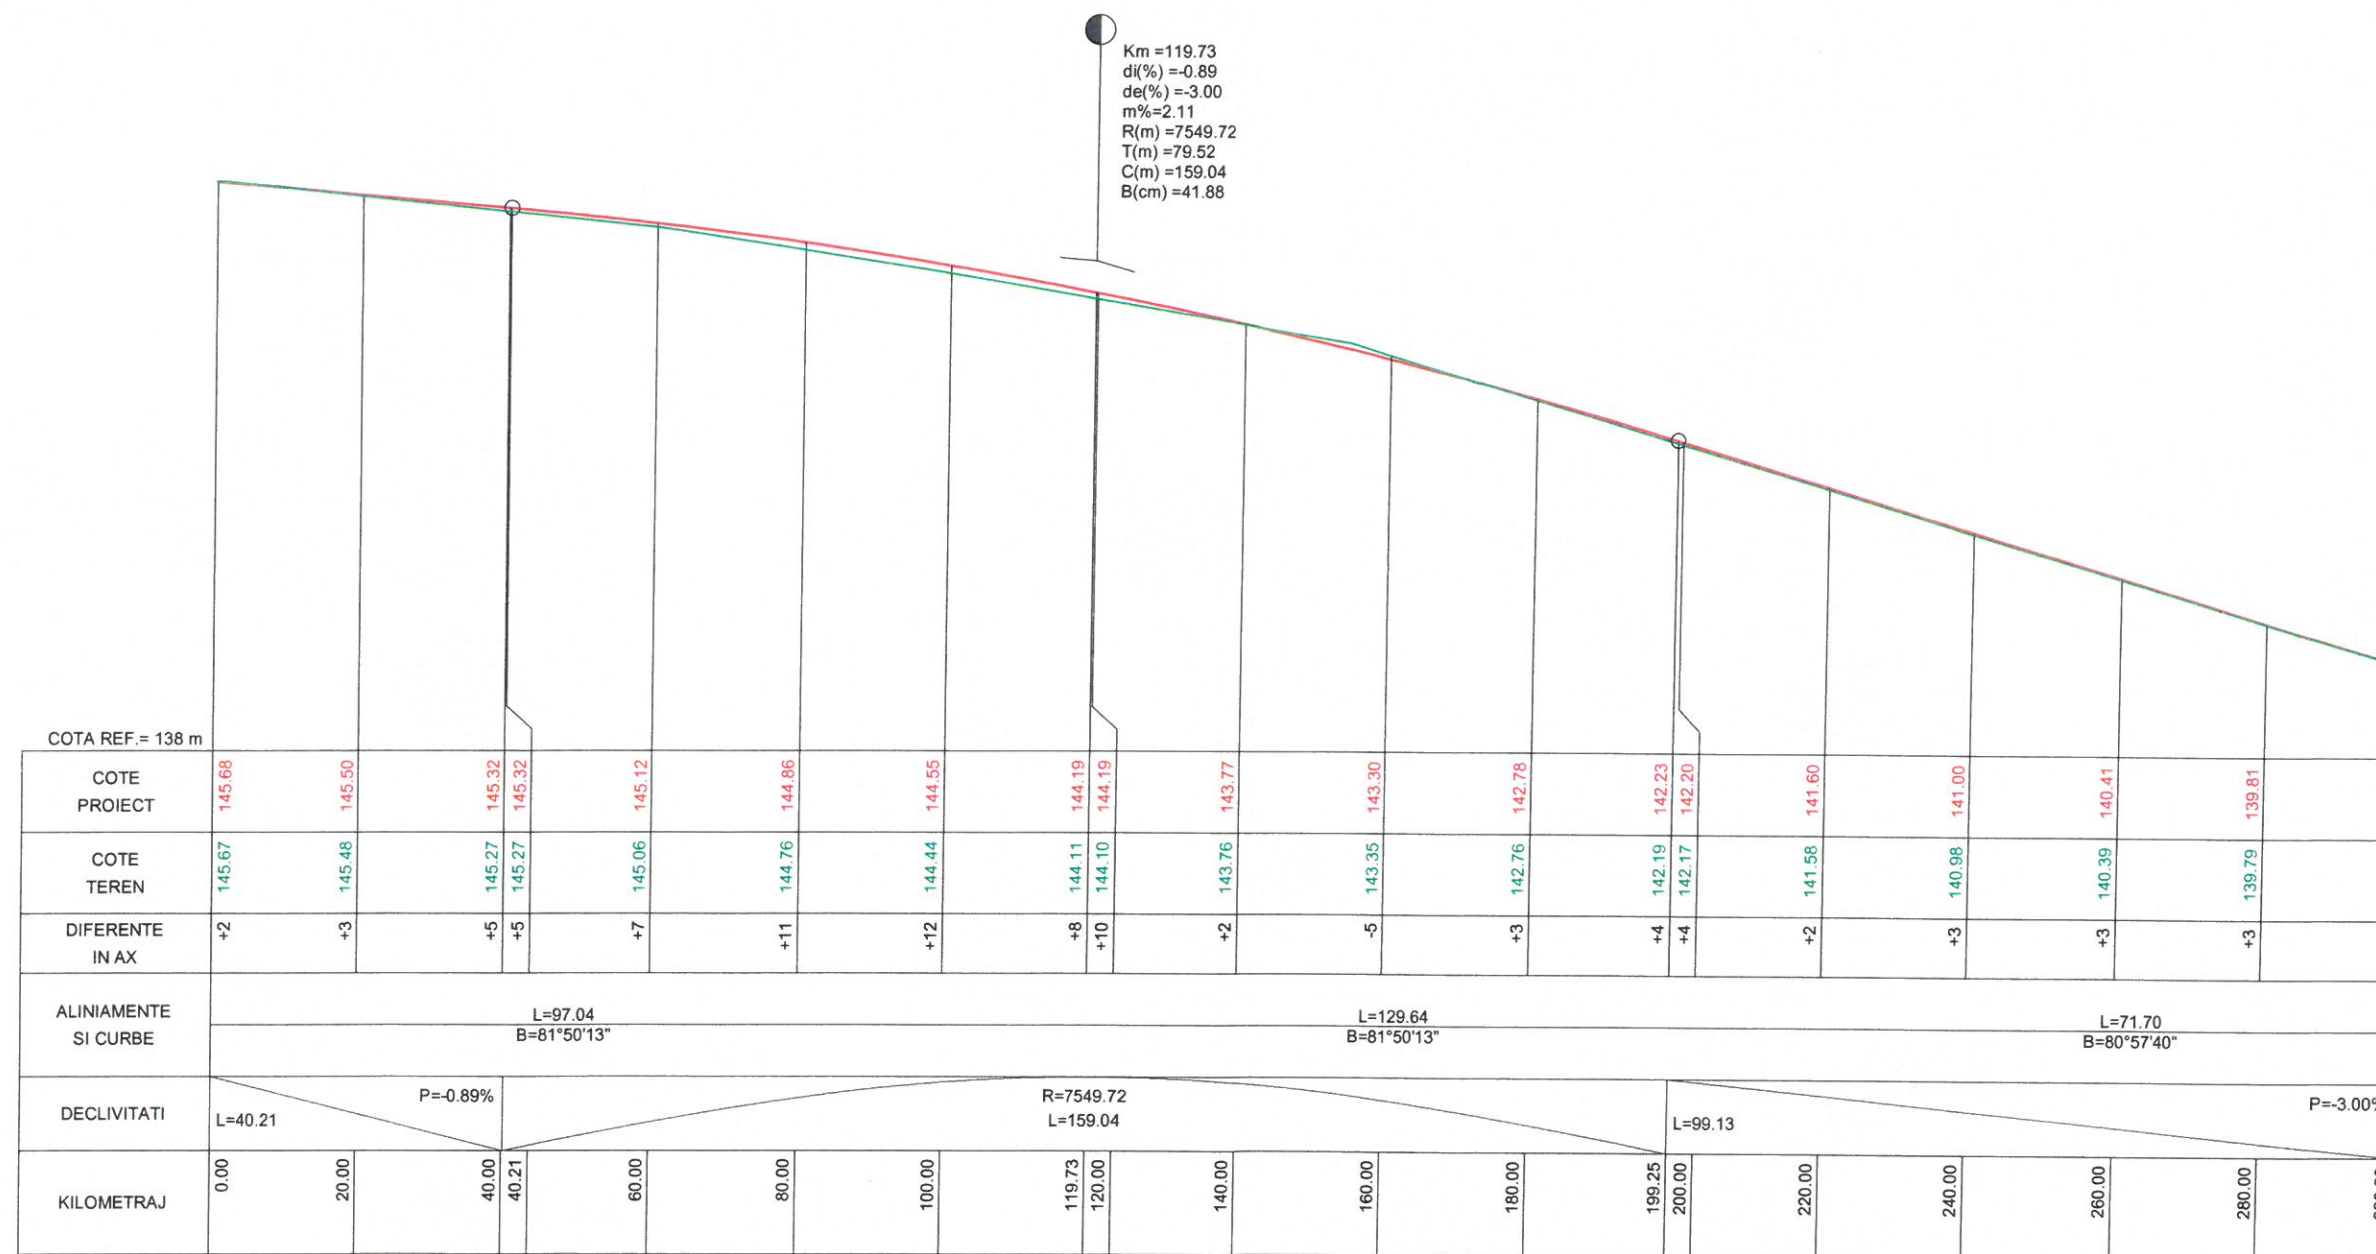

Verificat/Expert	Nume	Semnatura	Cerinta	Referat/Expertiza	nr./data
SC BT ENGINEERING SRL <small>str. Gheorghe Barițiu, nr. 11-13 Tel / Fax: 0351.43.40.45</small>				Beneficiar: PRIMARIA COMUNEI CALOPAR Judetul DJLJ	
Specificatie	Nume	Semnatura	Scara	Titlu proiect: Imbunatatirea infrastructurii rutiere in Comuna Calopar - Judetul Dolj	Faza D.A.L.I.
Sef proiect	Ing. Radu Mihai		1:1000/1:100		
Proiectat spec.	Ing. Radu Mihai		Data:		
Desenat	Ing. Marica Laurentiu		Noiembrie 2022		
				PROFIL LONGITUDINAL	Plansa nr PL 01

PROFIL LONGITUDINAL


Scara 1:1000/1:100

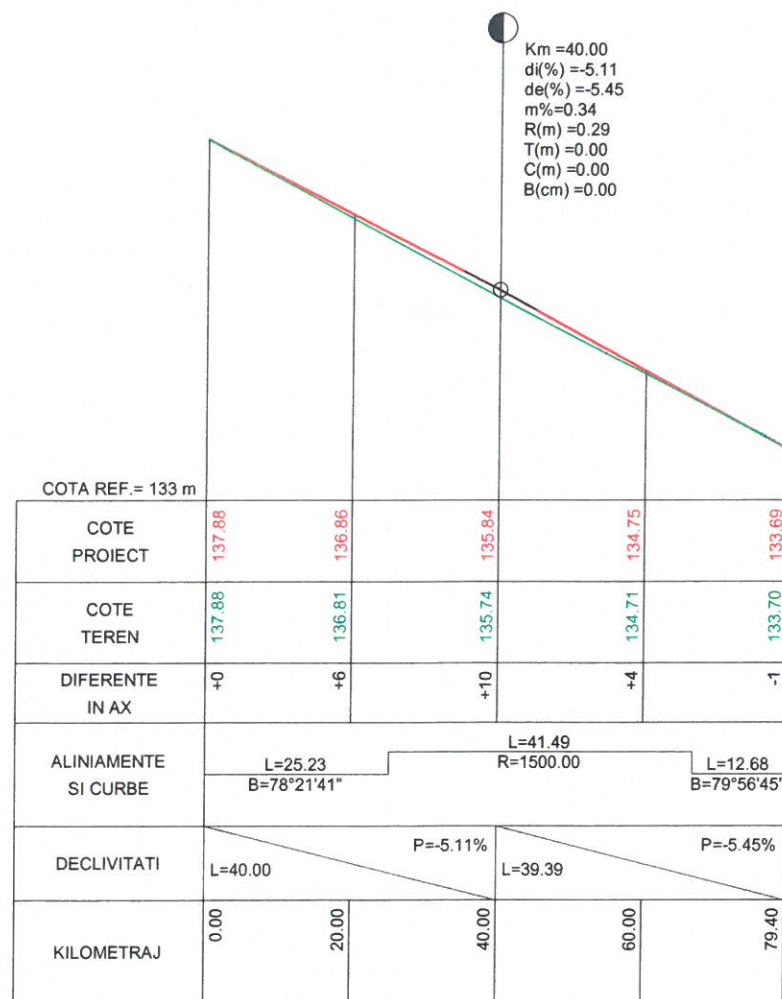

Verificat/Expert	Nume	Semnatura	Cerinta	Referat/Expertiza	nr./data
SC BT ENGINEERING SRL <small>str. Gheorghe Barițiu, nr. 11-13 Tel / Fax: 0351.43.40.45</small>			Beneficiar: PRIMARIA COMUNEI CALOPAR Judetul DOLJ		
Specificatie	Nume	Semnatura	Scara	Titlu proiect: Imbunatatirea infrastructurii rutiere in	Faza
Sef proiect	Ing. Radu Mihai		1:1000/1:100	Comuna Calopar - Judetul Dolj	D.A.L.I.
Proiectat spec.	Ing. Radu Mihai		Data:	PROFIL LONGITUDINAL	Plansa nr
Desenat	Ing. Marica Laurentiu		Noiembrie 2022	Strada 2 - Belcinu	PL 02

PROFIL LONGITUDINAL


Scara 1:1000/1:100

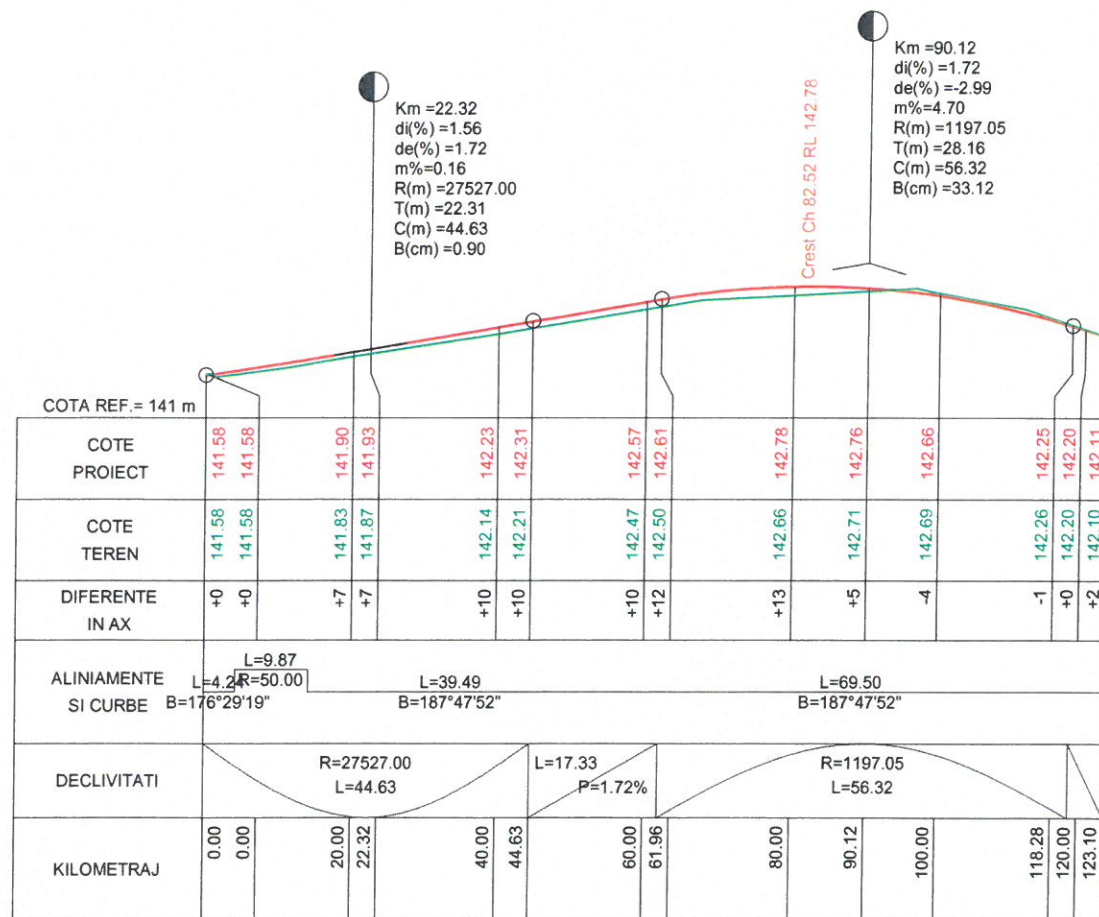

Verificat/Expert	Nume	Semnatura	Cerinta	Referat/Expertiza nr./data	Proiect 11/2022
	SC BTf ENGINEERING SRL str. Gheorghe Baritiu, nr. 11-13 Tel / Fax: 0351.43.40.45			Beneficiar: PRIMARIA COMUNEI CALOPAR Judetul DJLJ	
Specificatie	Nume	Semnatura	Scara	Titlu proiect: Imbunatatirea infrastructurii rutiere in Comuna Calopar - Judetul Dolj	Faza D.A.L.I.
Sef proiect	Ing. Radu Mihai		1:1000/1:100		
Proiectat spec.	Ing. Radu Mihai		Data:		
Desenat	Ing. Marica Laurentiu		Noiembrie 2022	PROFIL LONGITUDINAL Strada 3 - Belcinu	Plansa nr PL 03

PROFIL LONGITUDINAL


Scara 1:1000/1:100

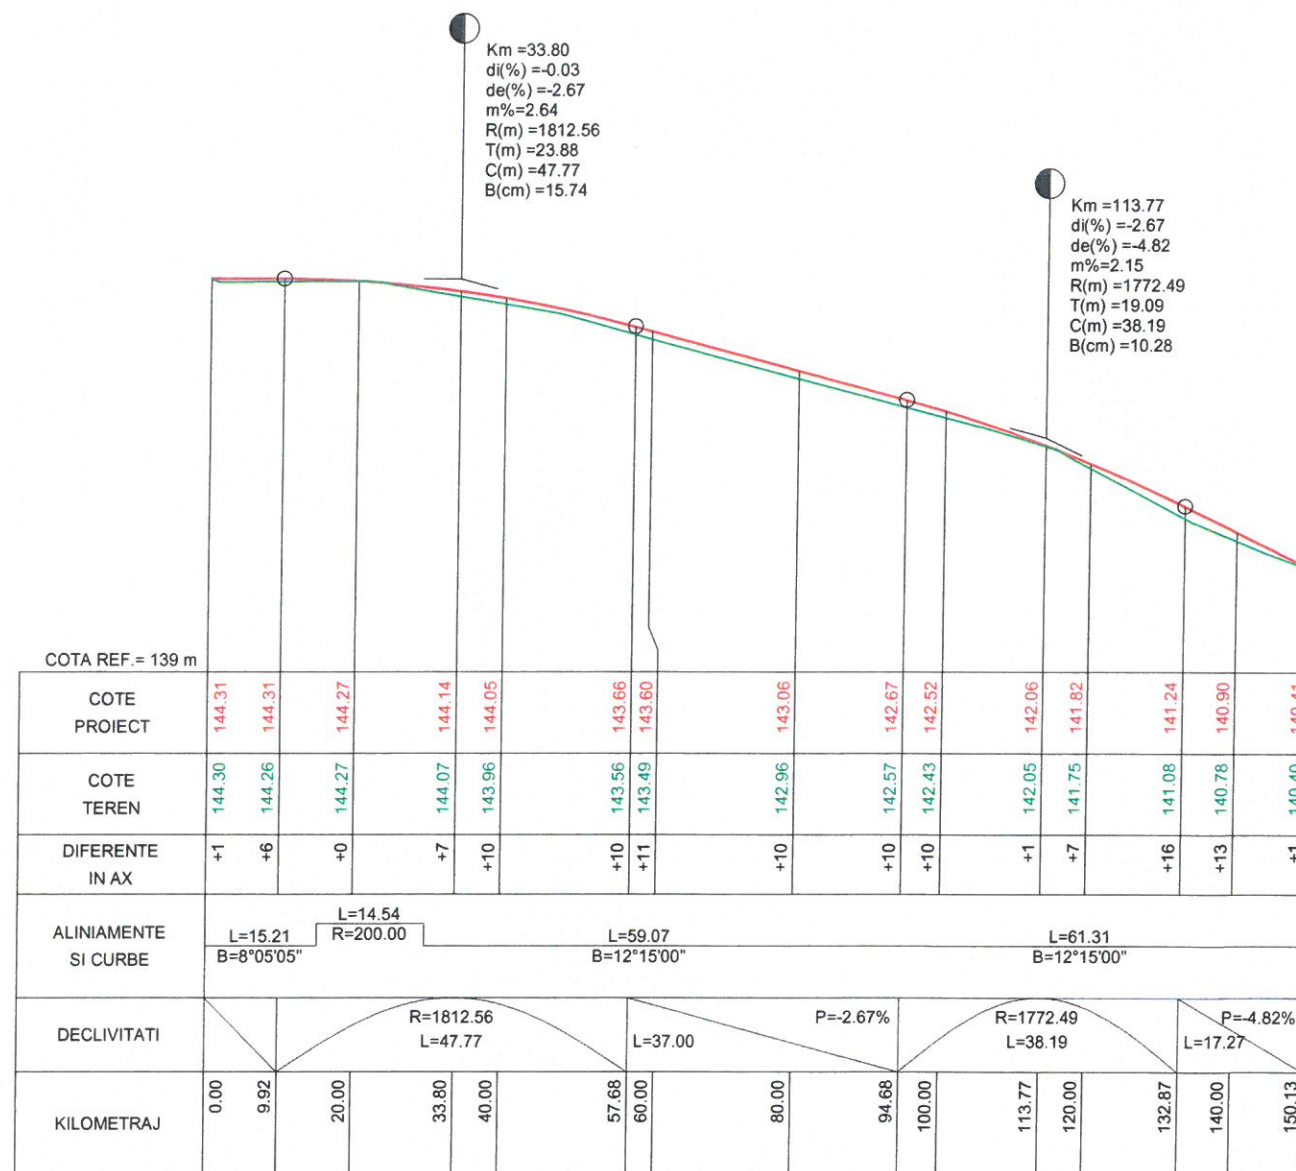

Verificat/Expert	Nume	Semnatura	Cerinta	Referat/Expertiza	nr./data
SC BT ENGINEERING SRL <small>str. Gheorghe Barițiu, nr. 11-13 Tel / Fax: 0351.43.40.45</small>				Beneficiar: PRIMARIA COMUNEI CALOPAR Judetul DOLJ	
Specificatie	Nume	Semnatura	Scara	Titlu proiect: Imbunatatirea infrastructurii rutiere in Comuna Calopar - Judetul Dolj	Proiect 11/2022 Faza D.A.L.I. Plansa nr PL 04
Sef proiect	Ing. Radu Mihai		1:1000/1:100		
Proiectat spec.	Ing. Radu Mihai		Data:		
Desenat	Ing. Marica Laurentiu		Noiembrie 2022		

PROFIL LONGITUDINAL

Scara 1:1000/1:100

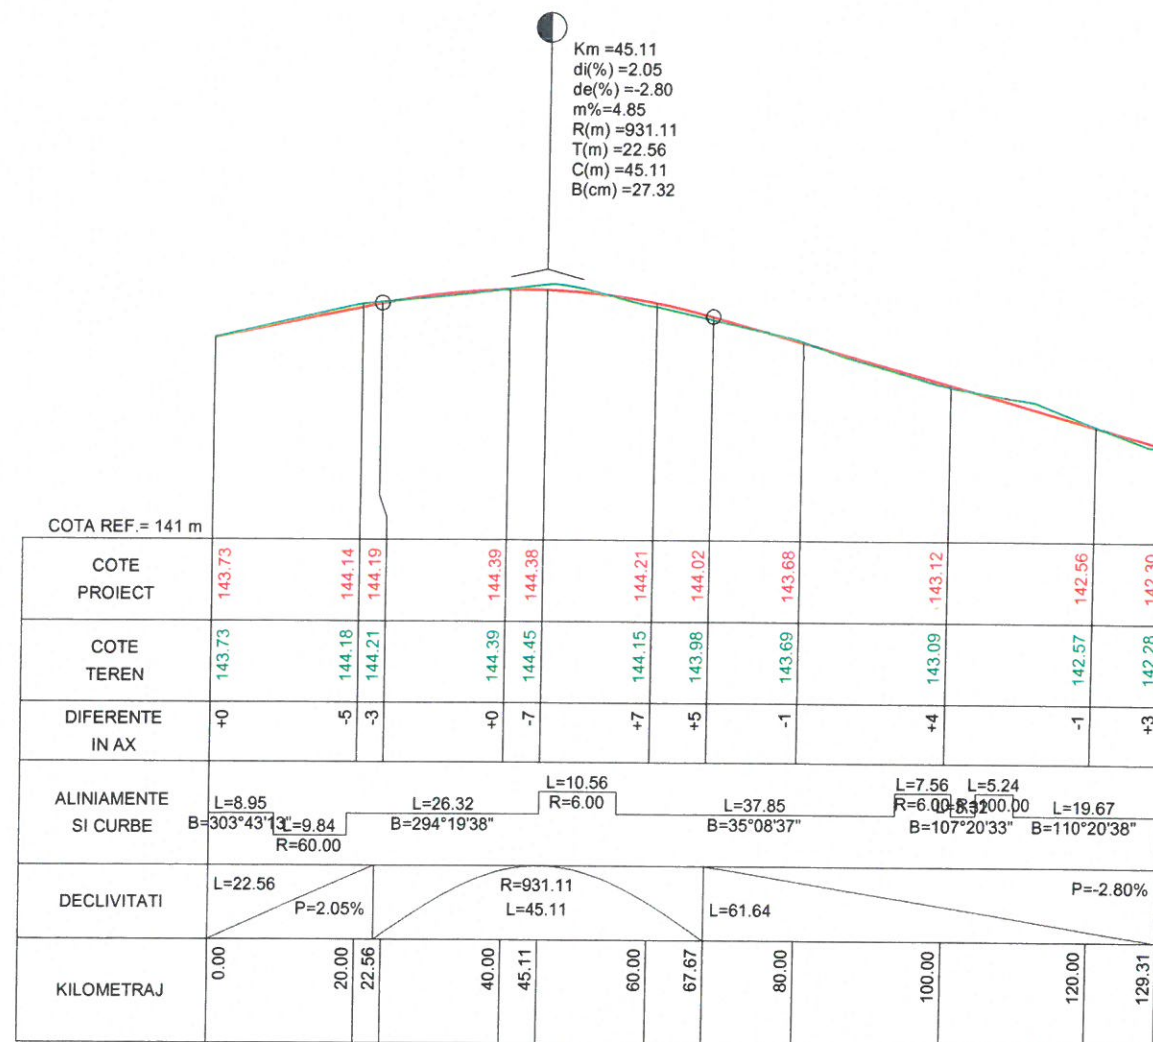

Verificat/Expert	Nume	Semnatura	Cerinta	Referat/Expertiza	nr./data
				Beneficiar: PRIMARIA COMUNEI CALOPAR Judetul DJLJ	Proiect 11/2022
Specificatie	Nume	Semnatura	Scara	Titlu proiect: Imbunatatirea infrastructurii rutiere in Comuna Calopar - Judetul Dolj	Faza D.A.L.I.
Sef proiect	Ing. Radu Mihai	<i>[Signature]</i>	1:1000/1:100		
Proiectat spec.	Ing. Radu Mihai	<i>[Signature]</i>	Data:		
Desenat	Ing. Marica Laurentiu	<i>[Signature]</i>	Noiembrie 2022	PROFIL LONGITUDINAL Strada 5 - Belcinu	Plansa nr PL 05